
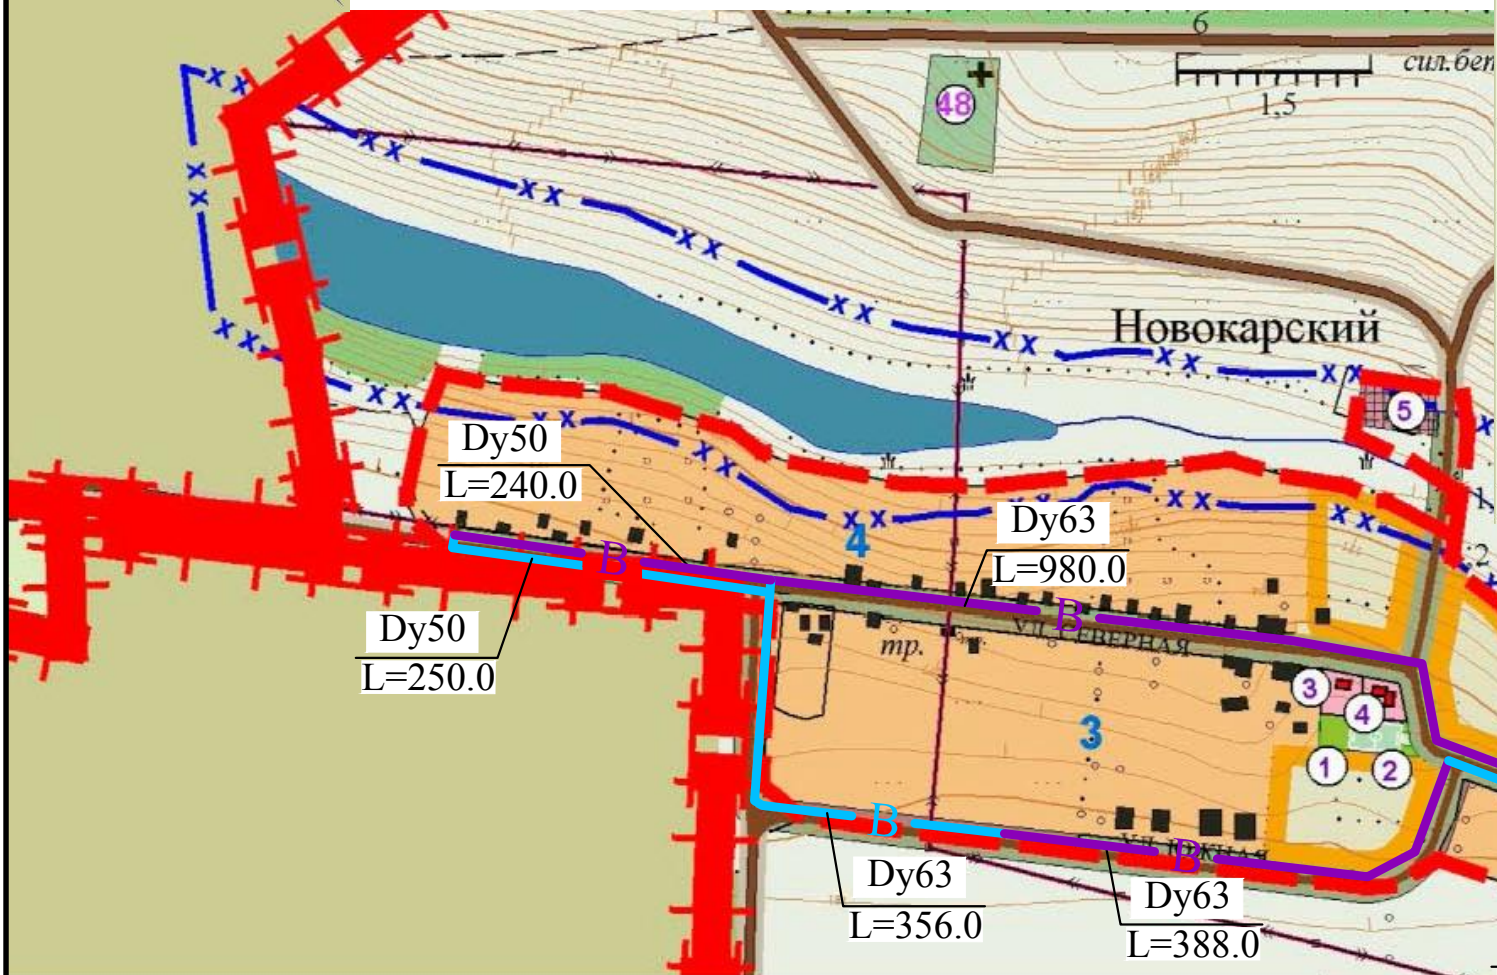


Перспективная схема водоснабжения х. Новокарский Ляпинского сельского поселения Новокубанского района М 1:5 000

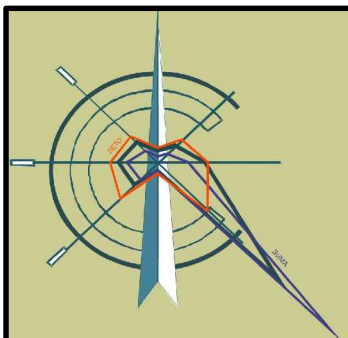

Условные обозначения

	водопровод проектируемый
	водопровод реконструируемый
	скважина реконструируемая
	скважина проектируемая
Dy200 L=240	диаметр условного прохода трубопровода, мм длина участка трубопровода, м
	санитарно-охранная зона водозаборных сооружений

ЭКСПЛИКАЦИЯ п. Новокарский

№ п/п	Наименование зоны	Кол-во	Этаж-ность	Примечание
1	2	3	4	5
Селитебная территория				
Учреждения культуры и искусства				
1	Сквер	1	1	проектир.
Спортивные и физкультурно-оздоровительные сооружения				
2	Спортивная площадка	1	1	проектир.
Учреждения здравоохранения и социального обеспечения				
3	Фельдшерско-акушерский пункт (ФАП)	1	-	проектир.
Предприятия торговли, общественного питания и бытового обслуживания				
4	Магазин с приемным пунктом КБО	1	-	проектир.
Зона инженерной и транспортной инфраструктур				
5	Электрическая подстанция 35/10 кВ	1	-	сущест.

Водозабор (реконструкция) производительностью 35 м³/сут, в составе:
1) артскважина, дебит 2 м³/час(реконстр.) - 1 шт.;
2) артскважина, дебит 2 м³/час (проект., резервная) - 1 шт.;
3) ВБР-50-18 (существующая) - 1 шт;
4) ВБР-50-18 (проектируемая) - 1 шт.

Муниципальный контракт № 0318300063211000007-0199032-01 от 11.11.2001г. Программа комплексного развития систем коммунальной инфраструктуры МО Ляпинское СП Новокубанского района Краснодарского края					
Изм.	Кол. уч.	Лист	№ док.	Подписи	Дата
ГИП	Ярыгина				
Нач. отд.	Ламунин				
Разраб.	Бородинова				
х. Новокарский				Стадия	Лист
Перспективная схема водоснабжения. М 1:5000				НВК	Листов
				ООО "Проектный институт территориального планирования"	