


Перспективная схема водоснабжения х.Ляпино Ляпинского сельского поселения Новокубанского района. М 1:5 000

ЭКСПЛИКАЦИЯ х.Ляпино

№ п/п	Наименование зоны	Кол-во	Этажность	Примечание
Сельскохозяйственная территория				
Организации и учреждения управления, финансирования и связи				
1	Административное здание Ляпинского сельского поселения, почтовое отделение связи	1	2	проектир. I очередь (на месте ветхого)
2	Административное здание ООО «МТС Кубаньагротехнология», отделение Сбербанка	1	1	сущест.
3	Административное здание	1	1	реконстр. сущест.
4	Оптовый пункт милиции	1	1	сущест.
5	АТС	1	1	сущест.
Учреждения культуры и искусства				
6	Церковь	1	-	проектир.
7	МКУК «Ляпинский КДЦ» сельский дом культуры с залом на 150 мест	1	1	реконстр. сущест. I очередь
8	Летний кинотеатр на 150 мест	1	-	реконстр. сущест. I очередь
9	Библиотека, общество казаков	1	1	реконстр. сущест.
10	Обелиск землякам, погибшим в годы Великой Отечественной войны, 1977 г.	1	-	сущест.
11	Памятник В.И. Ленину	1	-	сущест.
12-13	Памятник рабочим и крестьянам	2	-	сущест.
Учреждения образования				
14	МОУ средняя школа № 17 на 318 учащихся; спортивная площадка	1	2	сущест.
15	Учебно-стрелковый тир	1	1	проектир.
16	МДОУ детский сад на 180 мест	1	2	сущест.
Спортивные и физкультурно-оздоровительные сооружения				
17	Стадион	1	-	сущест.
18	Спортивный комплекс	1	2	проектир. I очередь нив. площ.
Учреждения здравоохранения и социального обеспечения				
19	Ляпинская сельская амбулатория на 65 посещ. в смену	1	1	реконстр. сущест.

Предприятия торговли, общественного питания и бытового обслуживания				
20	Столовая на 40 мест, раздаточный пункт молочной кухни	1	1	реконстр. сущест.
21	Летнее кафе	1	-	сущест.
22	Торговый центр	1	1	сущест.
23-25	Магазины	3	1	сущест.
26	Комбинат бытового обслуживания на 8 раб. мест; химчистка	1	1	реконстр. сущест.
27	Магазин	1	1	проектир. I очередь
28	Магазин-кафе	1	1-2	проектир.
29	Магазин	1	1-2	проектир.
30-31	Магазин при жилом доме	2	1	проектир. за расчетный срок
32	Рынок	1	-	проектир. I очередь
Предприятия коммунального и бытового обслуживания				
33	Баня на 20 мест, прачечная на 120 кг белья в смену	1	1	реконстр. сущест. I очередь
Промышленная зона				
34	Производственное предприятие V класса санитарной классификации	1	-	перепрофилир. (вынос сущ. гаража)
35	Коммунально-складское предприятие	1	-	проектир. I очередь
36-38	Фермерские хозяйства	3	-	сущест.
39-40	Цех по розливу природной питьевой воды; артезианская	1	-	проектир. инвестиц. площ.
Зона инженерной и транспортной инфраструктуры				
41	Автозаправочная станция (АЗС)	1	-	сущест.
42	Автозаправочная станция (АЗС)	1	-	строит.
43	Автозаправочная станция (АЗС)	1	-	сущест.
44	База связи МТС	1	-	проектир.
45	КПС	3	-	проектир.
46	Котельная	1	-	проектир.
Зона специального назначения				
47	Кладбище закрытое	1	-	сущест.

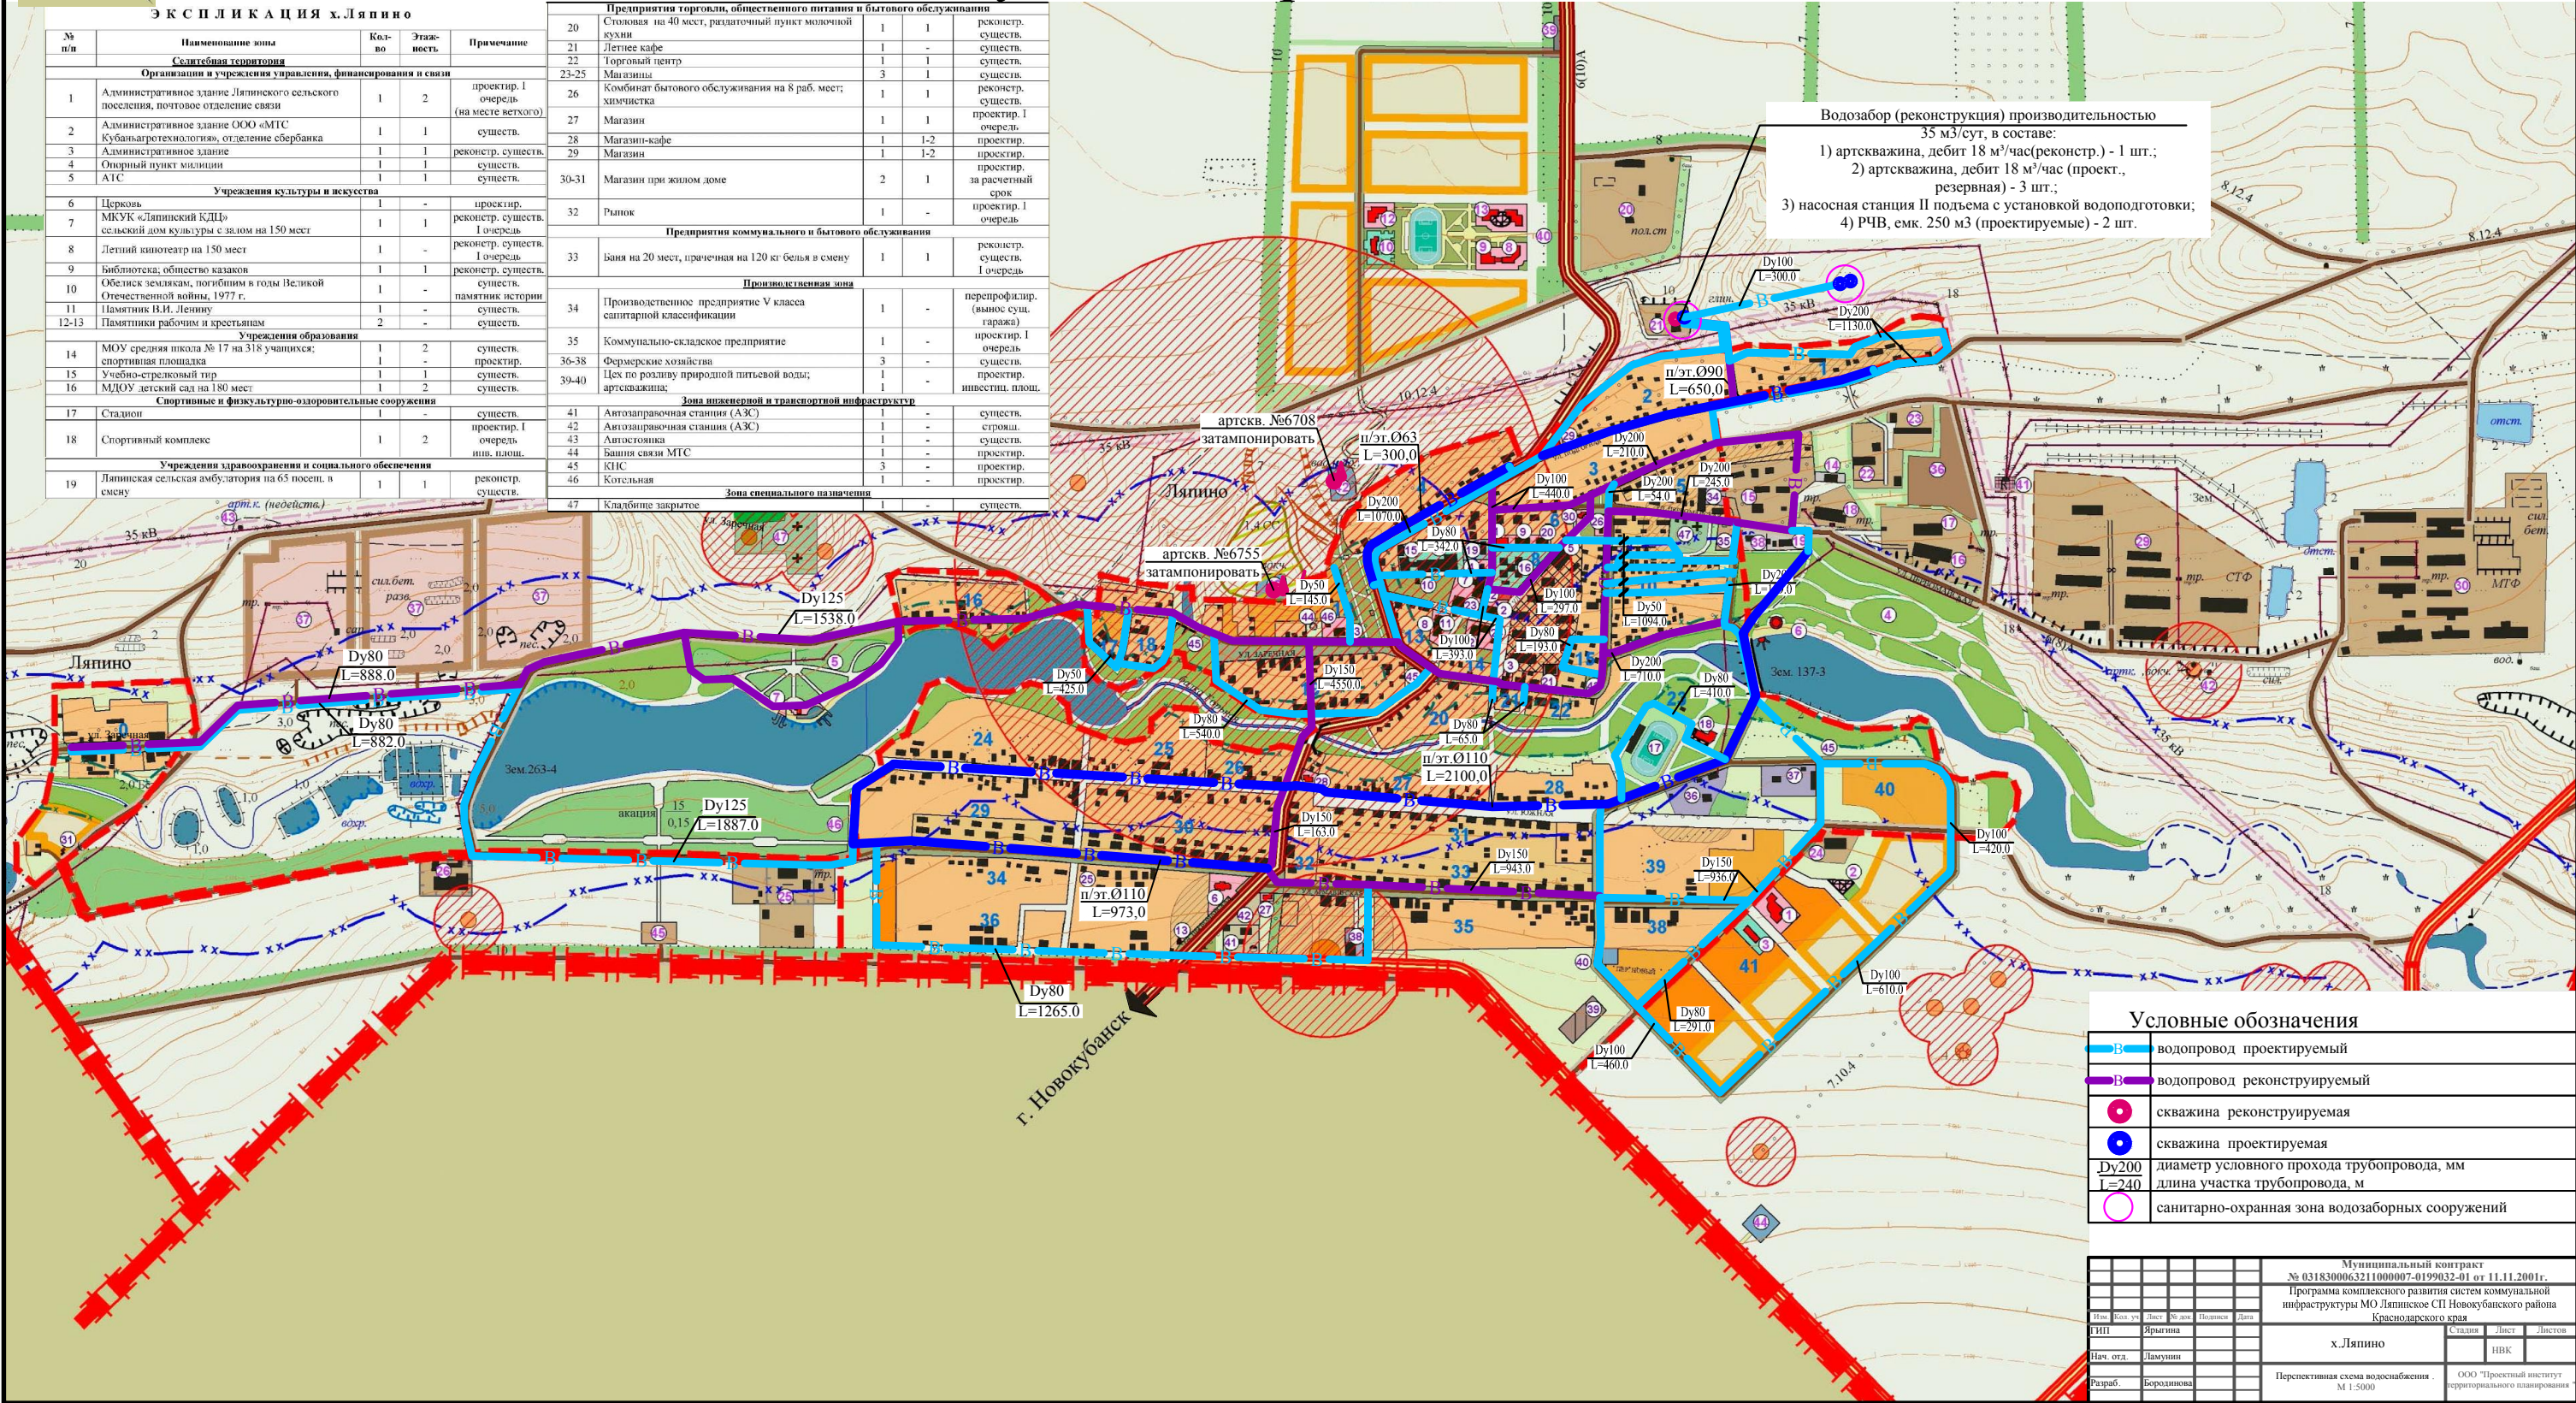

Условные обозначения

— В —	водопровод проектируемый
— В —	водопровод реконструируемый
●	скважина реконструируемая
●	скважина проектируемая
Dy200 L=240	диаметр условного прохода трубопровода, мм длина участка трубопровода, м
○	санитарно-охранная зона водозаборных сооружений

				Муниципальный контракт № 0318300063211000007-0199032-01 от 11.11.2001г. Программа комплексного развития систем коммунальной инфраструктуры МО Ляпинское СП Новокубанского района Краснодарского края			
Имя	Кол. экз.	Лист	№ док.	Подпись	Дата	Страница	Лист
Ген. инж.		Ярыгина					
Нач. отд.		Ламунина					
				х. Ляпино		ИВК	
Разраб.		Бороздина		Перспективная схема водоснабжения . М 1 :5000			
				ООО "Проектный институт" территориального планирования			