
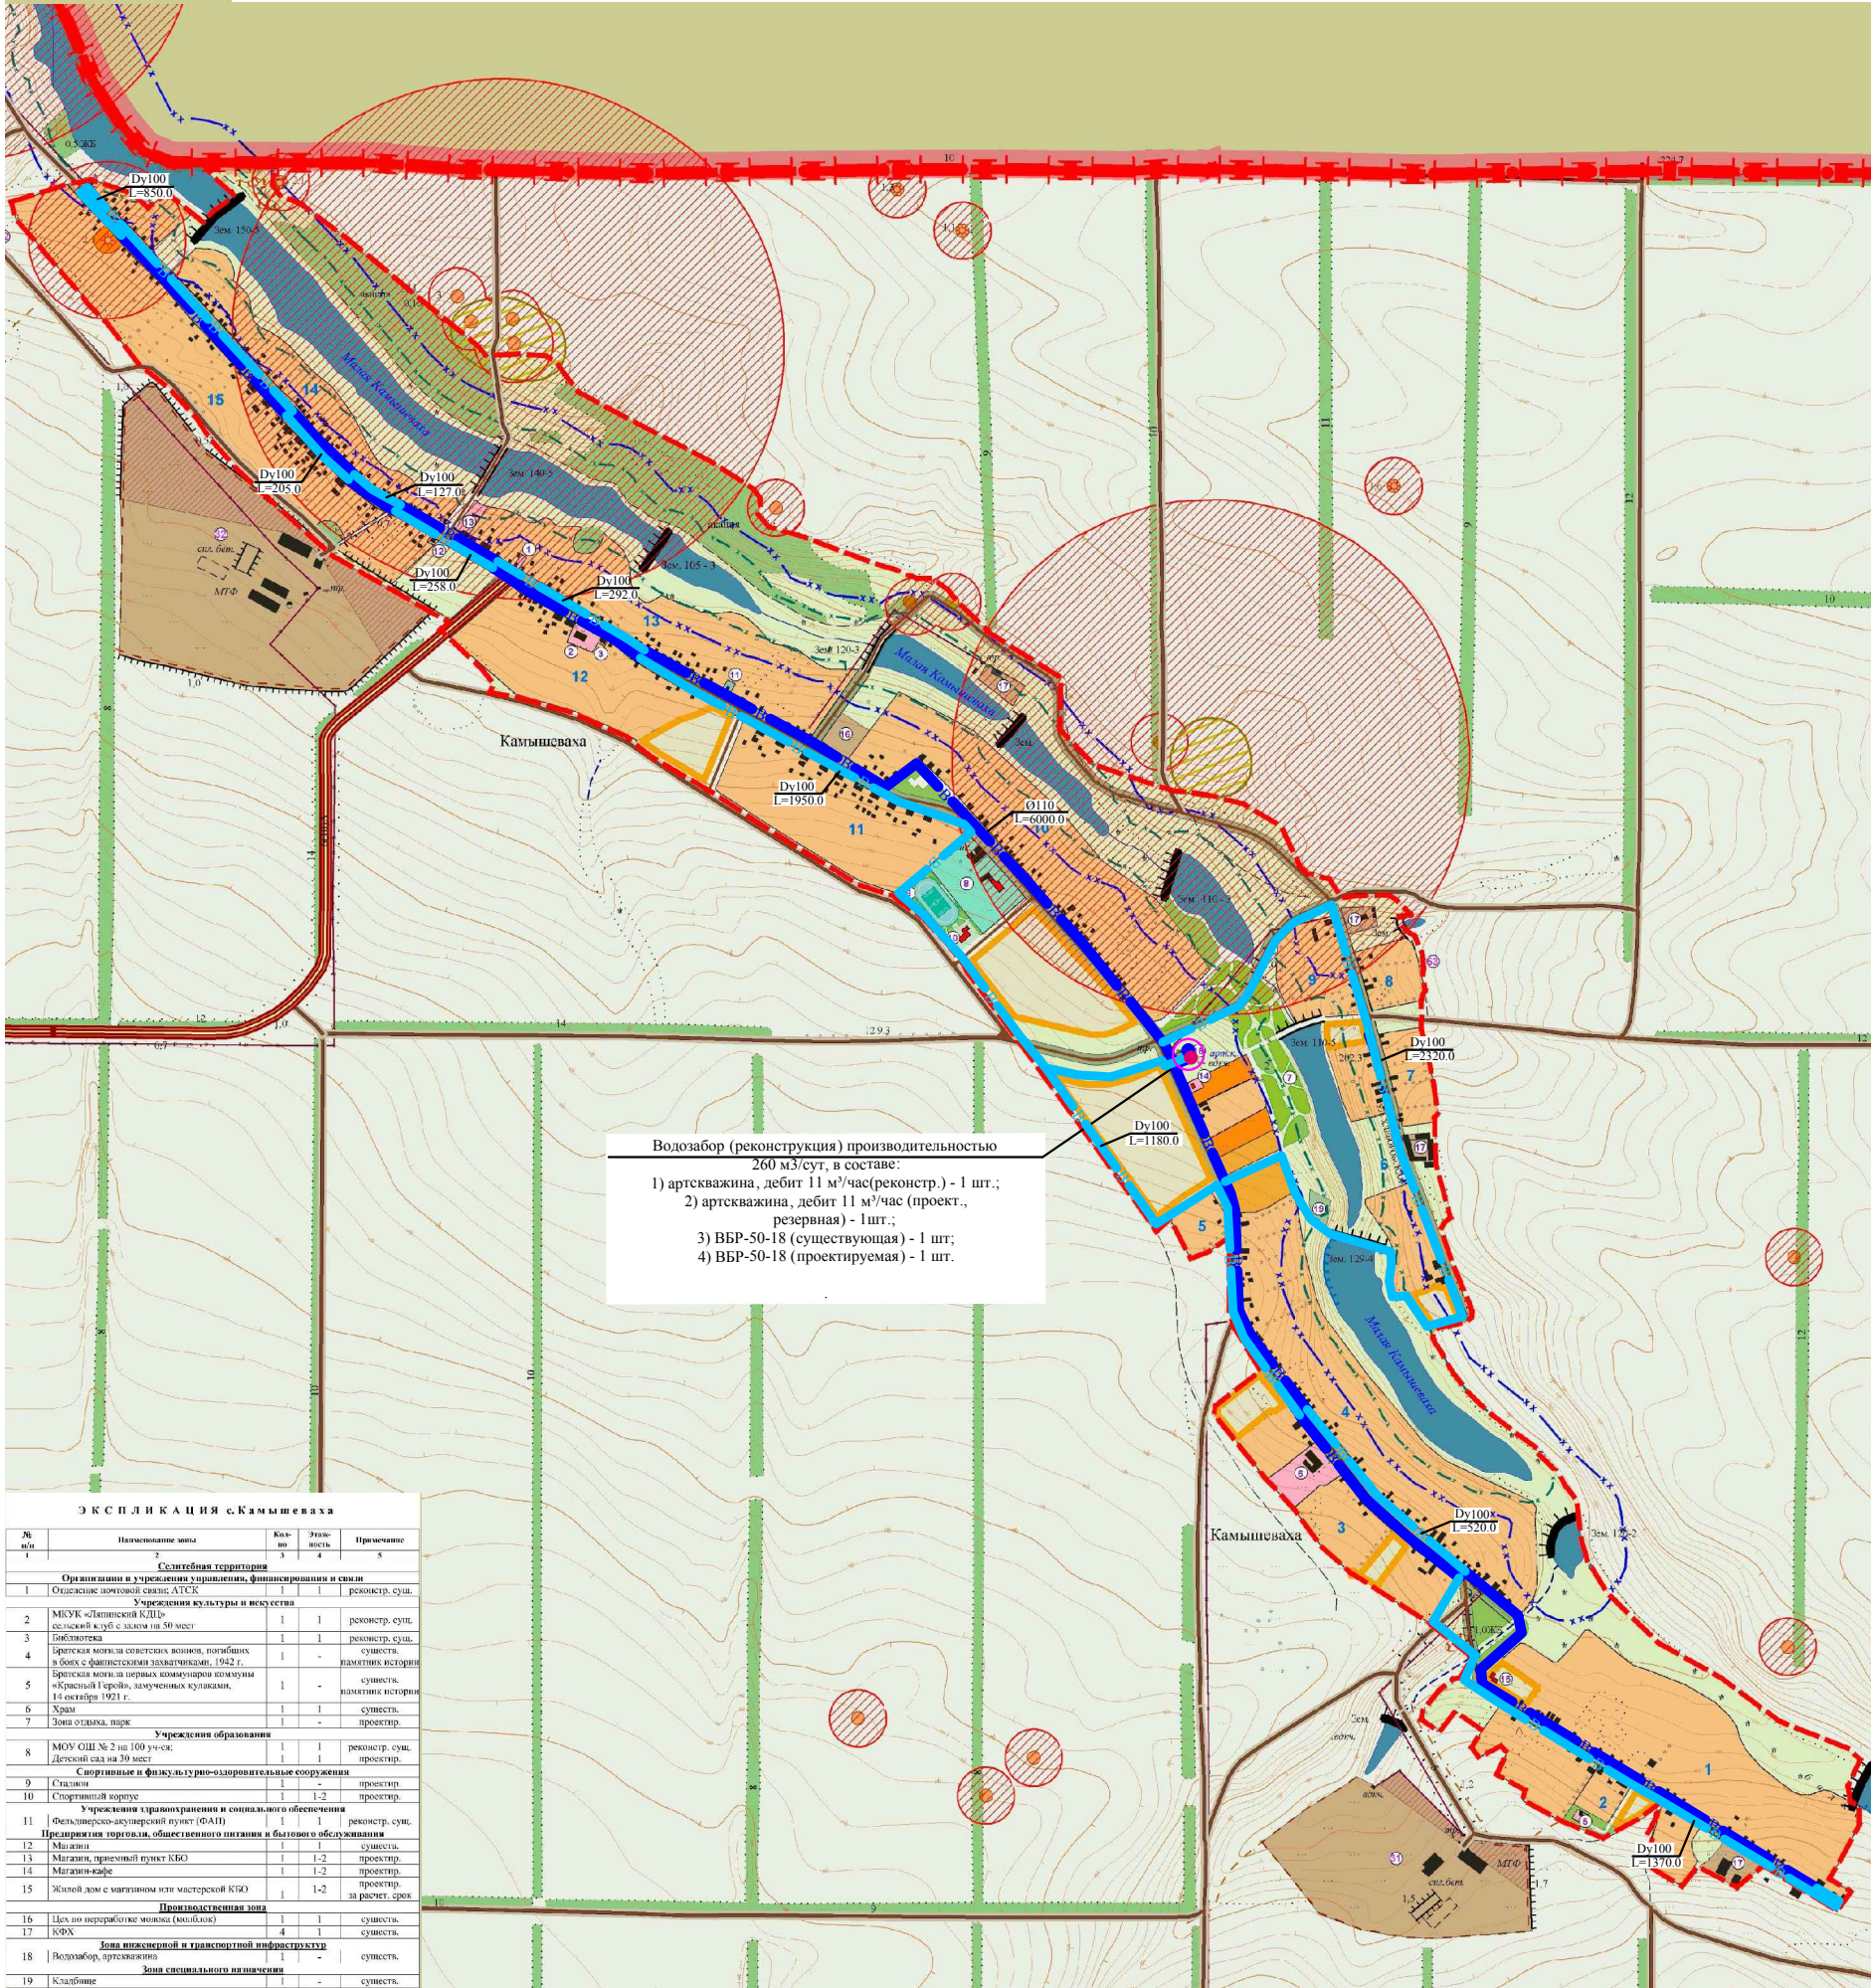


Перспективная схема водоснабжения с. Камышеваха
Ляпинского сельского поселения Новокубанского района
М 1:5 000

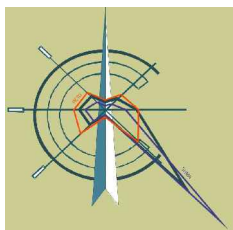

Водозабор (реконструкция) производительностью 260 м³/сут, в составе:
1) артезианская, дебит 11 м³/час(реконстр.) - 1 шт.;
2) артезианская, дебит 11 м³/час (проект., резервная) - 1 шт.;
3) ВБР-50-18 (существующая) - 1 шт.;
4) ВБР-50-18 (проектируемая) - 1 шт.

ЭКСПЛИКАЦИЯ с. Камышеваха				
№ п/п	Наименование объекта	Качество	Эксплуатация	Примечание
Сельскохозяйственная территория				
Организация и управление, финансирование и связь				
1	Отделение почтовой связи, АТС	1	1	реконстр. сущ.
Учреждения культуры и искусства				
2	МБУК «Ляпинский КДШ» сельский клуб с залом на 50 мест	1	1	реконстр. сущ.
3	Библиотека	1	1	реконстр. сущ.
4	Братская могила советских воинов, погибших в боях с фашистскими захватчиками, 1942 г.	1	-	сущест.
5	Братская могила первых комсомольцев колхоза «Красный Герой», замученных кулаками, 14 октября 1921 г.	1	-	сущест.
6	Храм	1	1	сущест.
7	Зона отдыха, парк	1	-	проект.
Учреждения образования				
8	МОУ ОШ № 2 на 100 уч-сек. Детский сад на 30 мест	1	1	реконстр. сущ.
Спортивные и физкультурно-оздоровительные сооружения				
9	Стадион	1	-	проект.
10	Спортивный корпус	1	1-2	проект.
Учреждения здравоохранения и социального обеспечения				
11	Фельдшерско-акушерский пункт (ФАП)	1	1	реконстр. сущ.
Предприятия торговли, общественного питания и бытового обслуживания				
12	Магазин	1	1	сущест.
13	Магазин, приемный пункт КБО	1	1-2	проект.
14	Магазин-кафе	1	1-2	проект.
15	Жилой дом с магазином или мастерской КБО	1	1-2	проект.
Промышленная зона				
16	Цех по переработке молока (молзав)	1	1	сущест.
17	ГОФК	4	1	сущест.
Зона инженерной и транспортной инфраструктуры				
18	Водозабор, артезианский	1	-	сущест.
Зона специального назначения				
19	Складские	1	-	сущест.

Условные обозначения	
	водопровод существующий
	водопровод проектируемый
	водопровод реконструируемый
	водопровод кольцевой
	скважина реконструируемая
	скважина проектируемая
	диаметр условного прохода трубопровода, мм
	длина участка трубопровода, м
	санитарно-охранная зона водозаборных сооружений

						Муниципальный контракт № 031830066.211000007-0199032-01 от 11.11.2001г. Программа комплексного развития систем коммунальной инфраструктуры МО Лапинское СП МО "Новокубанский район" Краснодарского края		
Изм.	Кол. изм.	Дат. изм.	№ док.	Полномоч.	Дата	Статья	Дет.	Дет.
ИИП			Иргатия					
Изм. от.			Изм.			с. Камышеваха		
						ИИП		
Изм.			Иргатия			Перекрестная схема водоснабжения . М 1:5000		
Изм.			Иргатия			ООО "Проектный институт территориального планирования"		